


Variante B

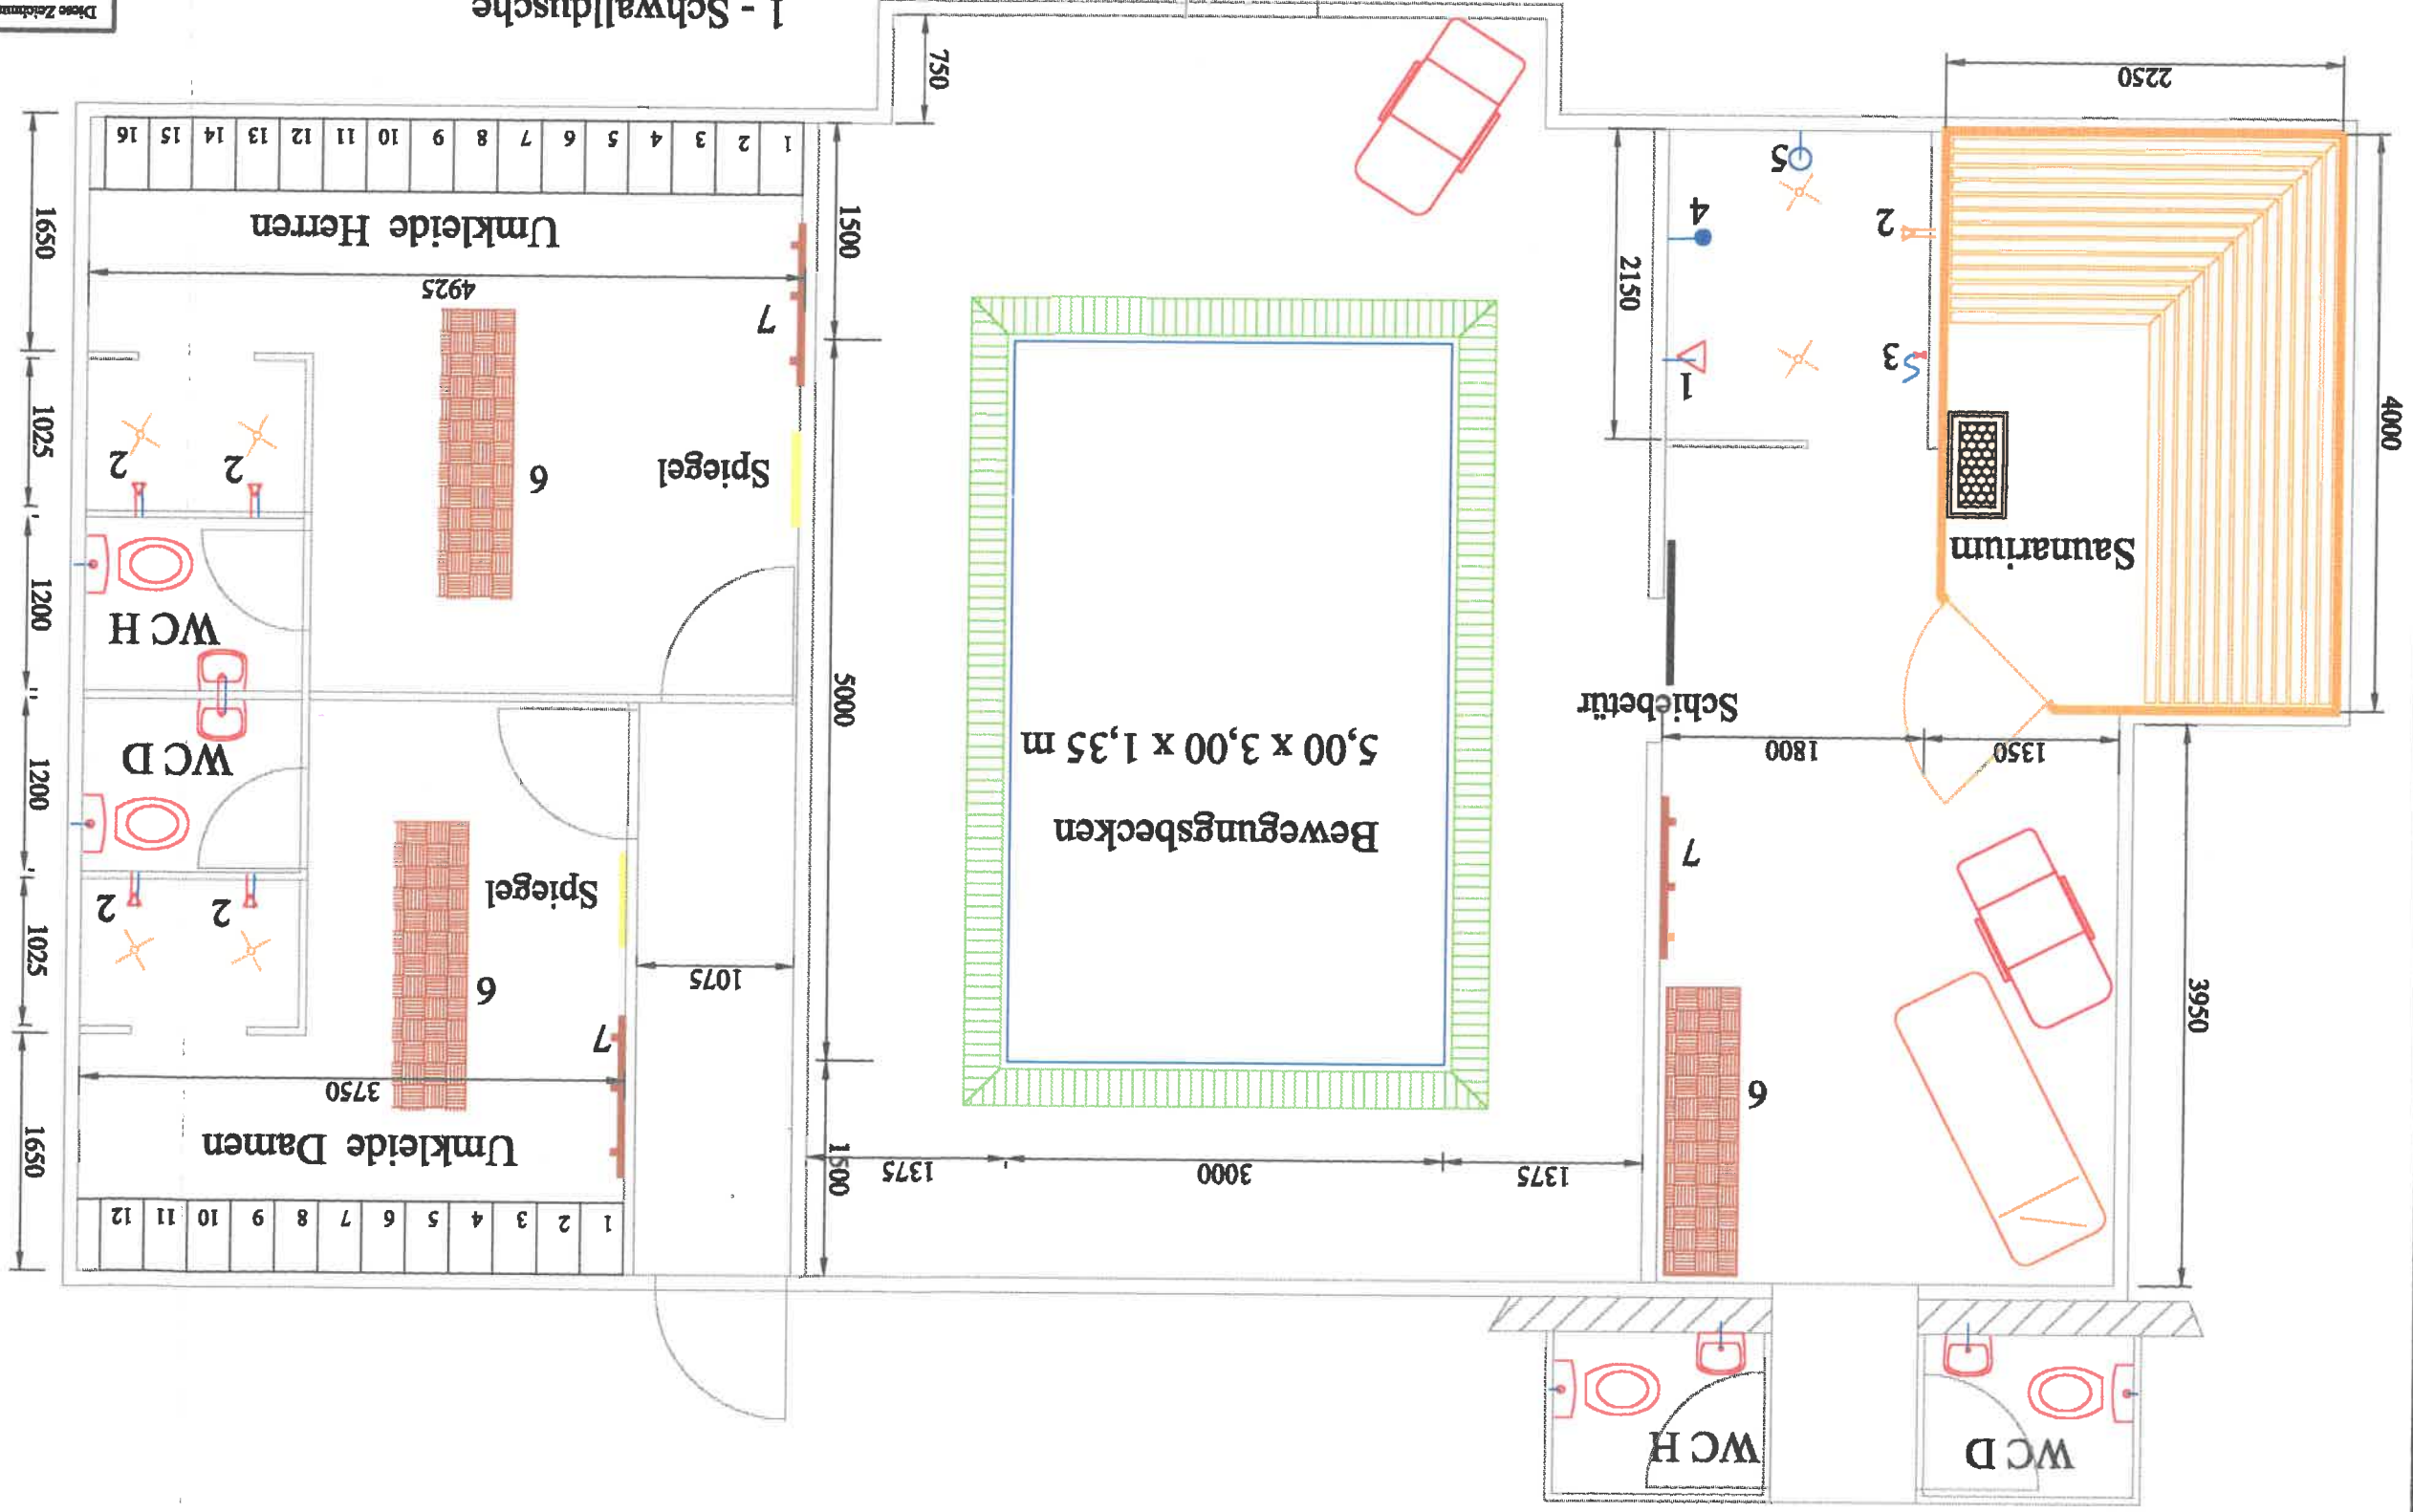

- 1 - Schwalldusche
- 2 - Dusche warm/kalt
- 3 - Kneippschlauch
- 4 - Stacheldusche
- 5 - Schwallleimer
- 6 - Bank
- 7 - Kleiderablage mit Haken

Diese Zeichnung ist gezeichnet in Konformität mit den Bestimmungen der Firma DWT Wassertechnik GmbH und unterliegt dem Urheberrecht. Eine Vervielfältigung, Ausbeugung an Dritte oder Übertragung in Konformität mit den Bestimmungen der Firma DWT Wassertechnik GmbH ist ohne unsere ausdrückliche Zustimmung verboten.

Wassertechnik GmbH
 Döckeringer Str. 06193 Sassenitz
 Telefon: 034606-2790
 Fax: 034606-27926 / 27927

Bauvorhaben: Appartementanlage "Herrmannshöhe"
Blankenburgerstr. 20, 38889 Rübeland
Darstellung: Grundriss Variante B
Zeichnungsart: 01b
Bezeichnet: Scholz
Format: A3 quer
Maßstab: 1:50
Datum: 29.01.2001